


Zonenplan 1:5000

Uesslingen

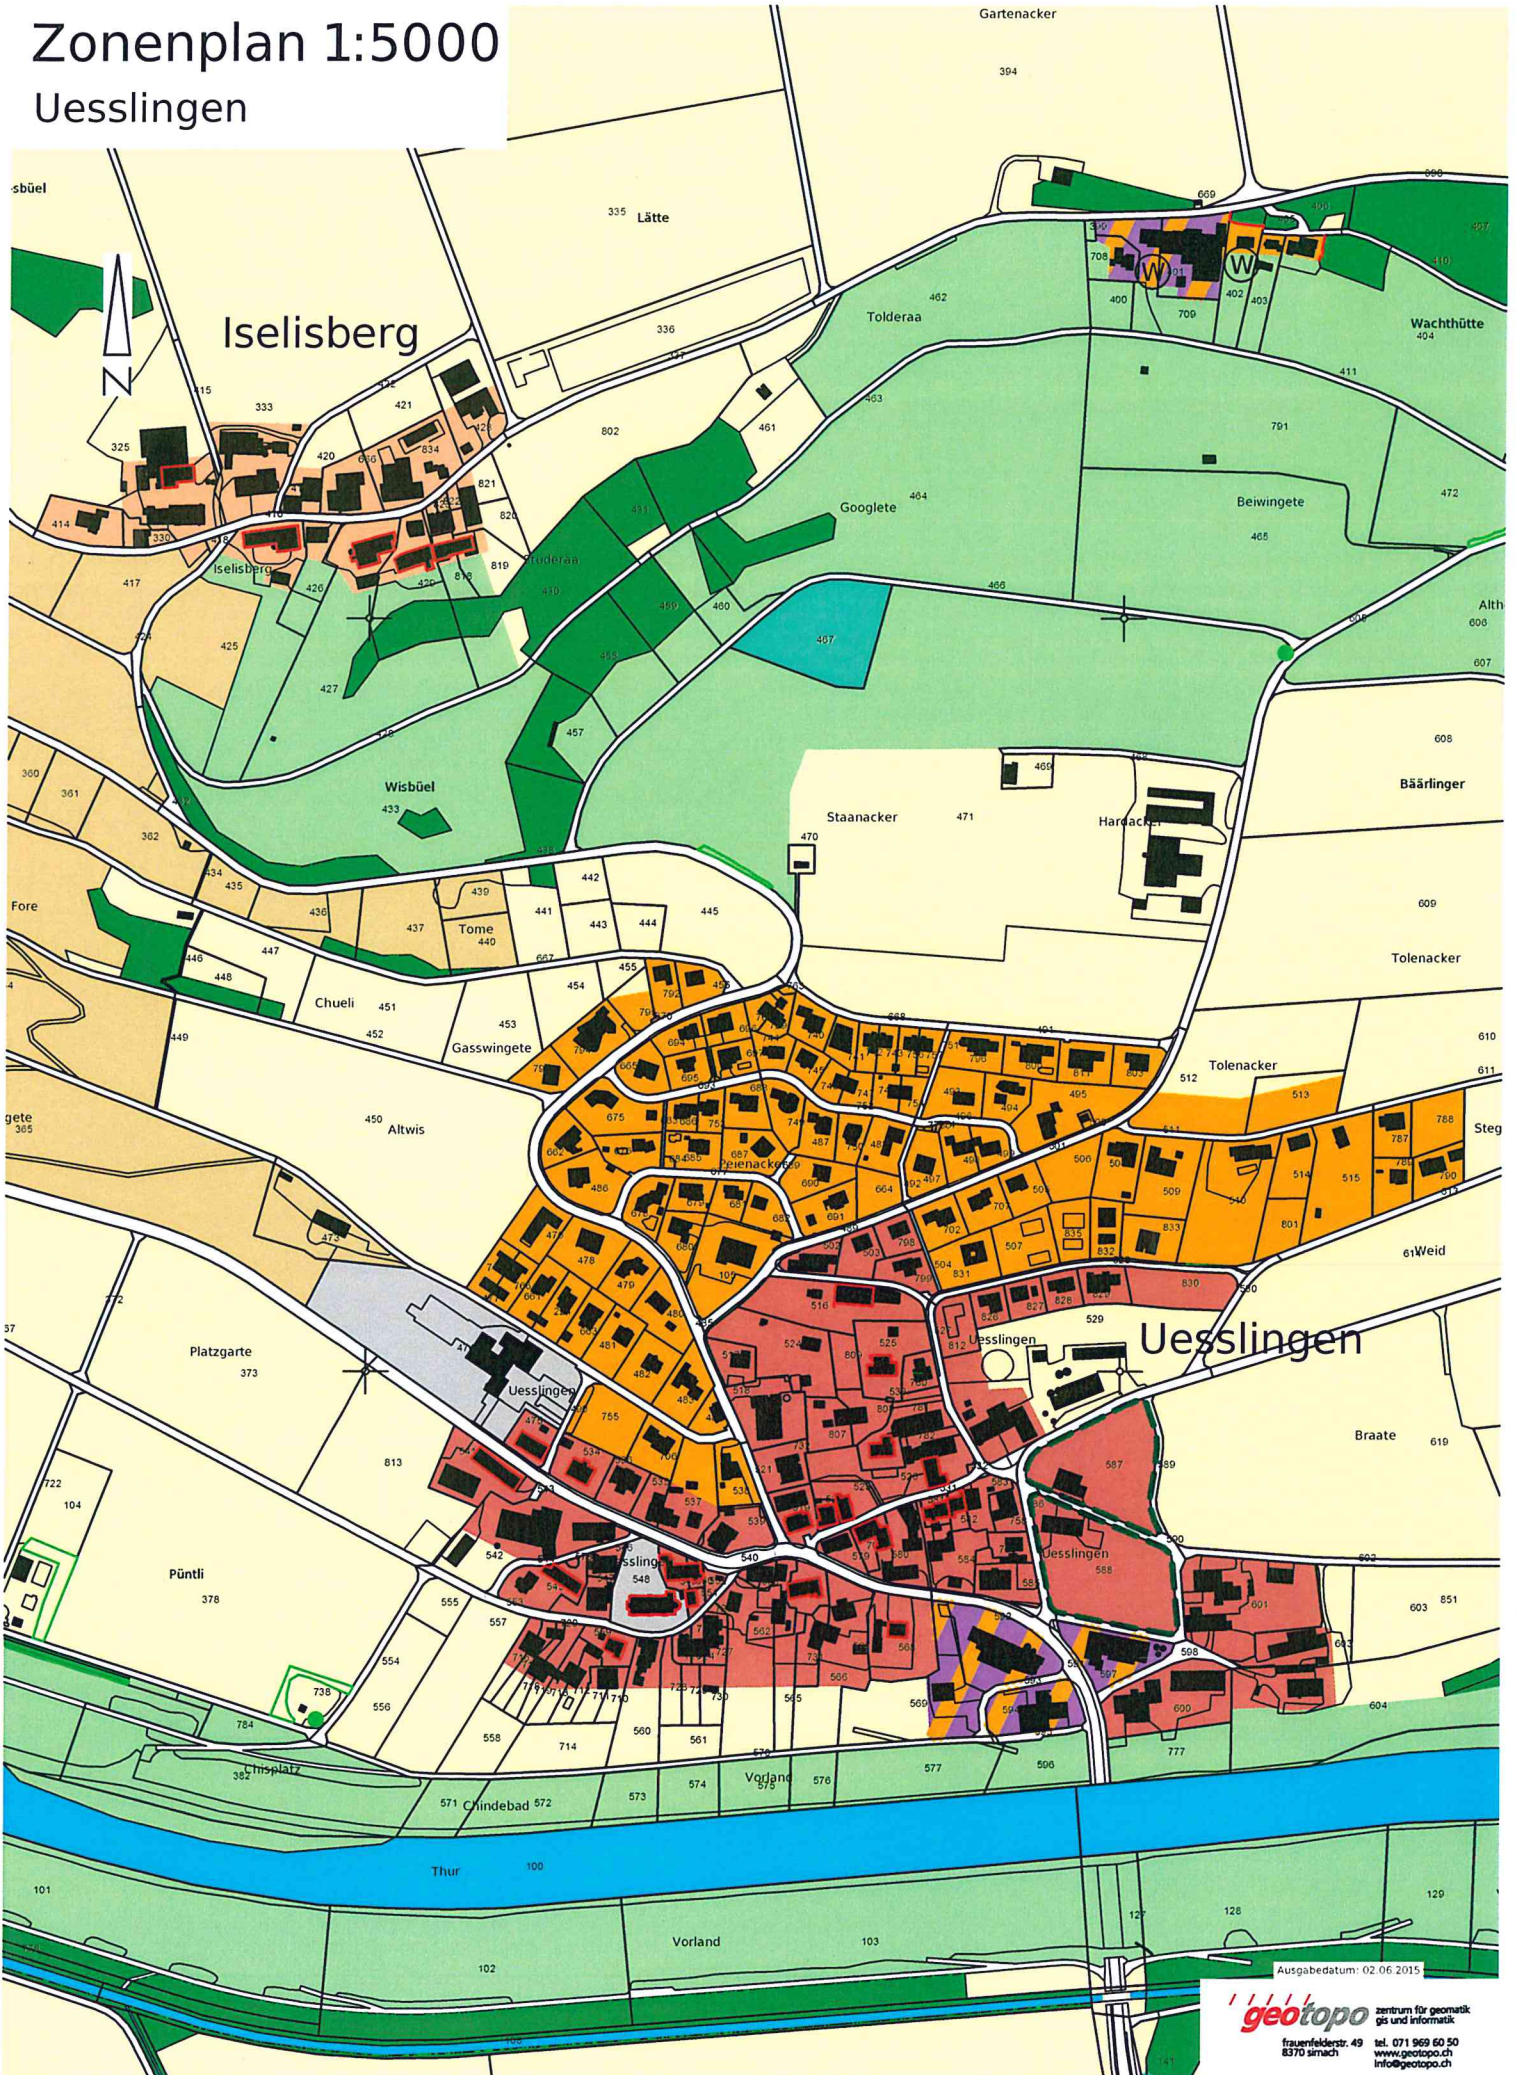

Ausgabedatum: 02.06.2015