



Änderung Gestaltungsplan 'Ausseracker' 2023

Grundfassung genehmigt mit Entscheid DBU Nr. 99 vom 23.12.2009/Nr. 34 vom 16.08.2017

1 : 1'000

Genehmigung

Vom Gemeinderat beschlossen am 19.09.2023

Öffentliche Auflage vom 27.10.2023 bis 15.11.2023

Der Gemeindepräsident:

Christof Schweizer

Die Gemeindeschreiberin:


Samantha Oberli

Vom Departement für Bau und Umwelt genehmigt mit

Entscheid Nr. 31 am 16.4.2024

Vom Gemeinderat in Kraft gesetzt am ...

KANTON THURGAU
DEPARTEMENT
FÜR BAU UND UMWELT
8500 FRAUENFELD

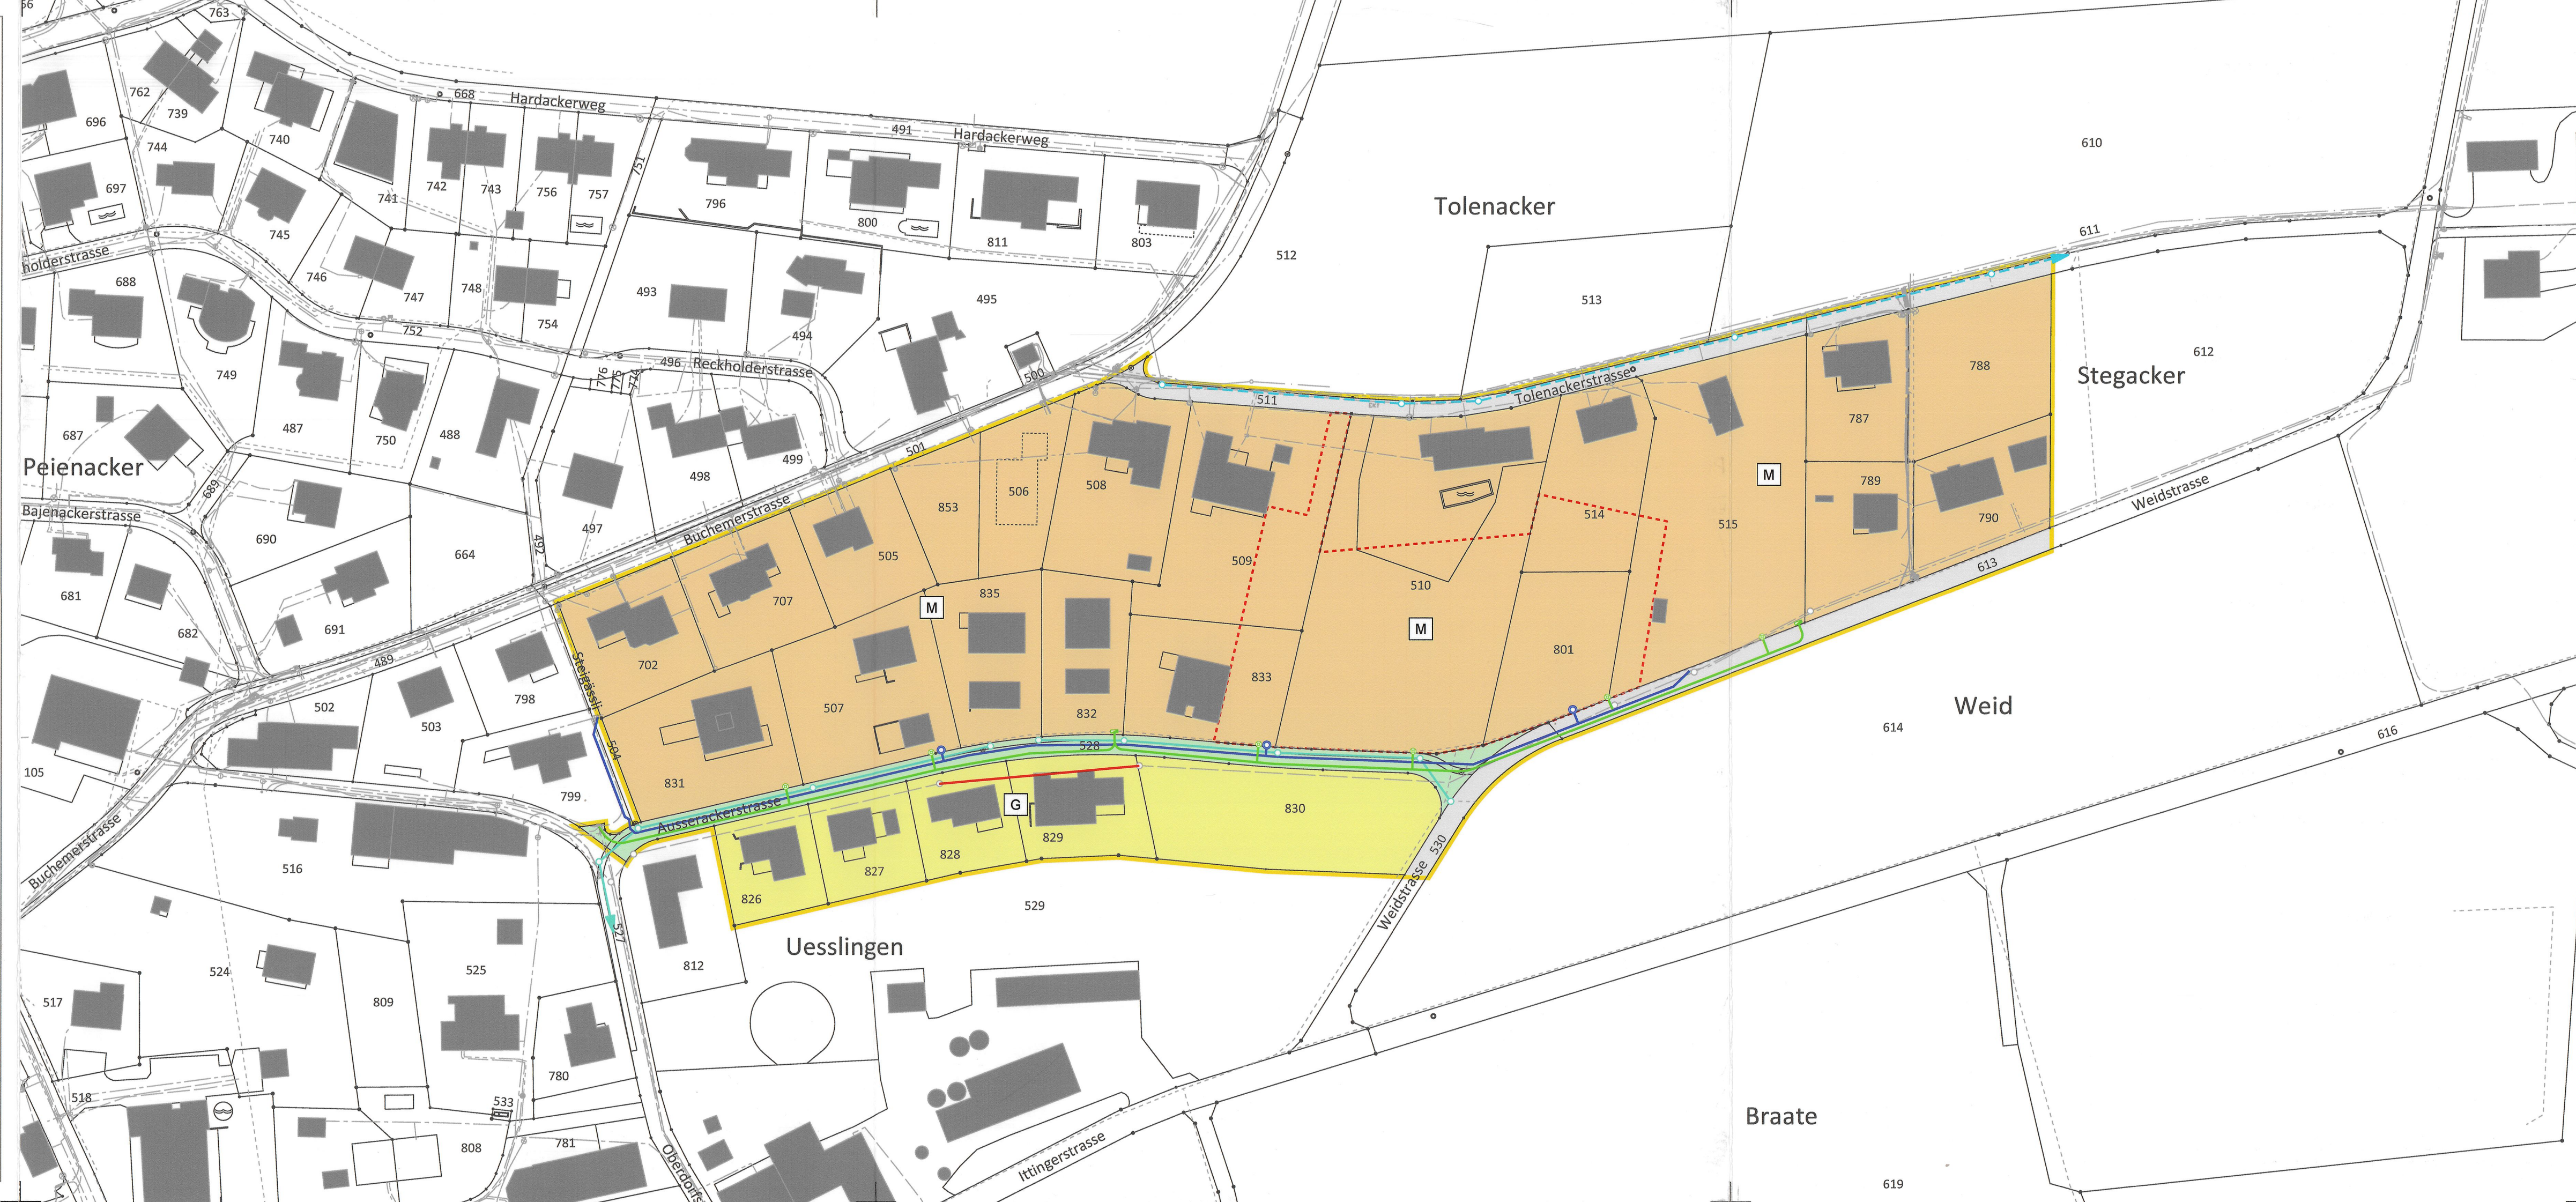

Allgemeinverbindlicher Inhalt

	Gestaltungsplanperimeter	Art. 1 SBV
	Baubereich G mit geringer Gefährdung	Art. 4 SBV
	Baubereich M mit mittlerer Gefährdung	Art. 5 SBV
	Baubereich M mit mittlerer Gefährdung (Änderung GP 2023: Vergrößerung Baubereich M)	Art. 5 SBV
	Baubereich E mit erheblicher Gefährdung (Änderung GP 2023: aufgehoben)	Art. 6 SBV
	Ausbau zur Erschliessungsstrasse	Art. 9 SBV
	Sanierung Schmutzwasserleitung	Art. 9 SBV
	Neue Sauberwasserleitung	Art. 9 SBV
	Neue Wasserleitung	Art. 9 SBV
	Neue EW-Leitung	Art. 9 SBV
	Neue Entwässerungsleitung	Art. 10 SBV

Informationsinhalt

	Bestehende Gebäude
	Bestehende Erschliessungsstrasse
	Best. Schmutzwasserleitung
	Best. Sauberwasserleitung
	Best. Wasserleitung
	Best. EW-Leitung
	Best. TV-Kabel

tiefbau
hochbau
raumplanung
umweltplanung

bhateam

bhateam ingenieure ag | Breitenstrasse 16 | 8501 Frauenfeld
Tel. +41 52 724 03 00 | info@bhateam.ch | www.bhateam.ch

Entw.	Gez.	Kontr.	Datum
	cbr	cbr	27.07.22
	cbr	cbr	12.09.23

5527.08

Format: 105/30 0.315 m²

